


2. pielikums

„Biroja telpu vienkāršota renovācija” Iepirkuma identifikācijas Nr. VA LDC 2010/7

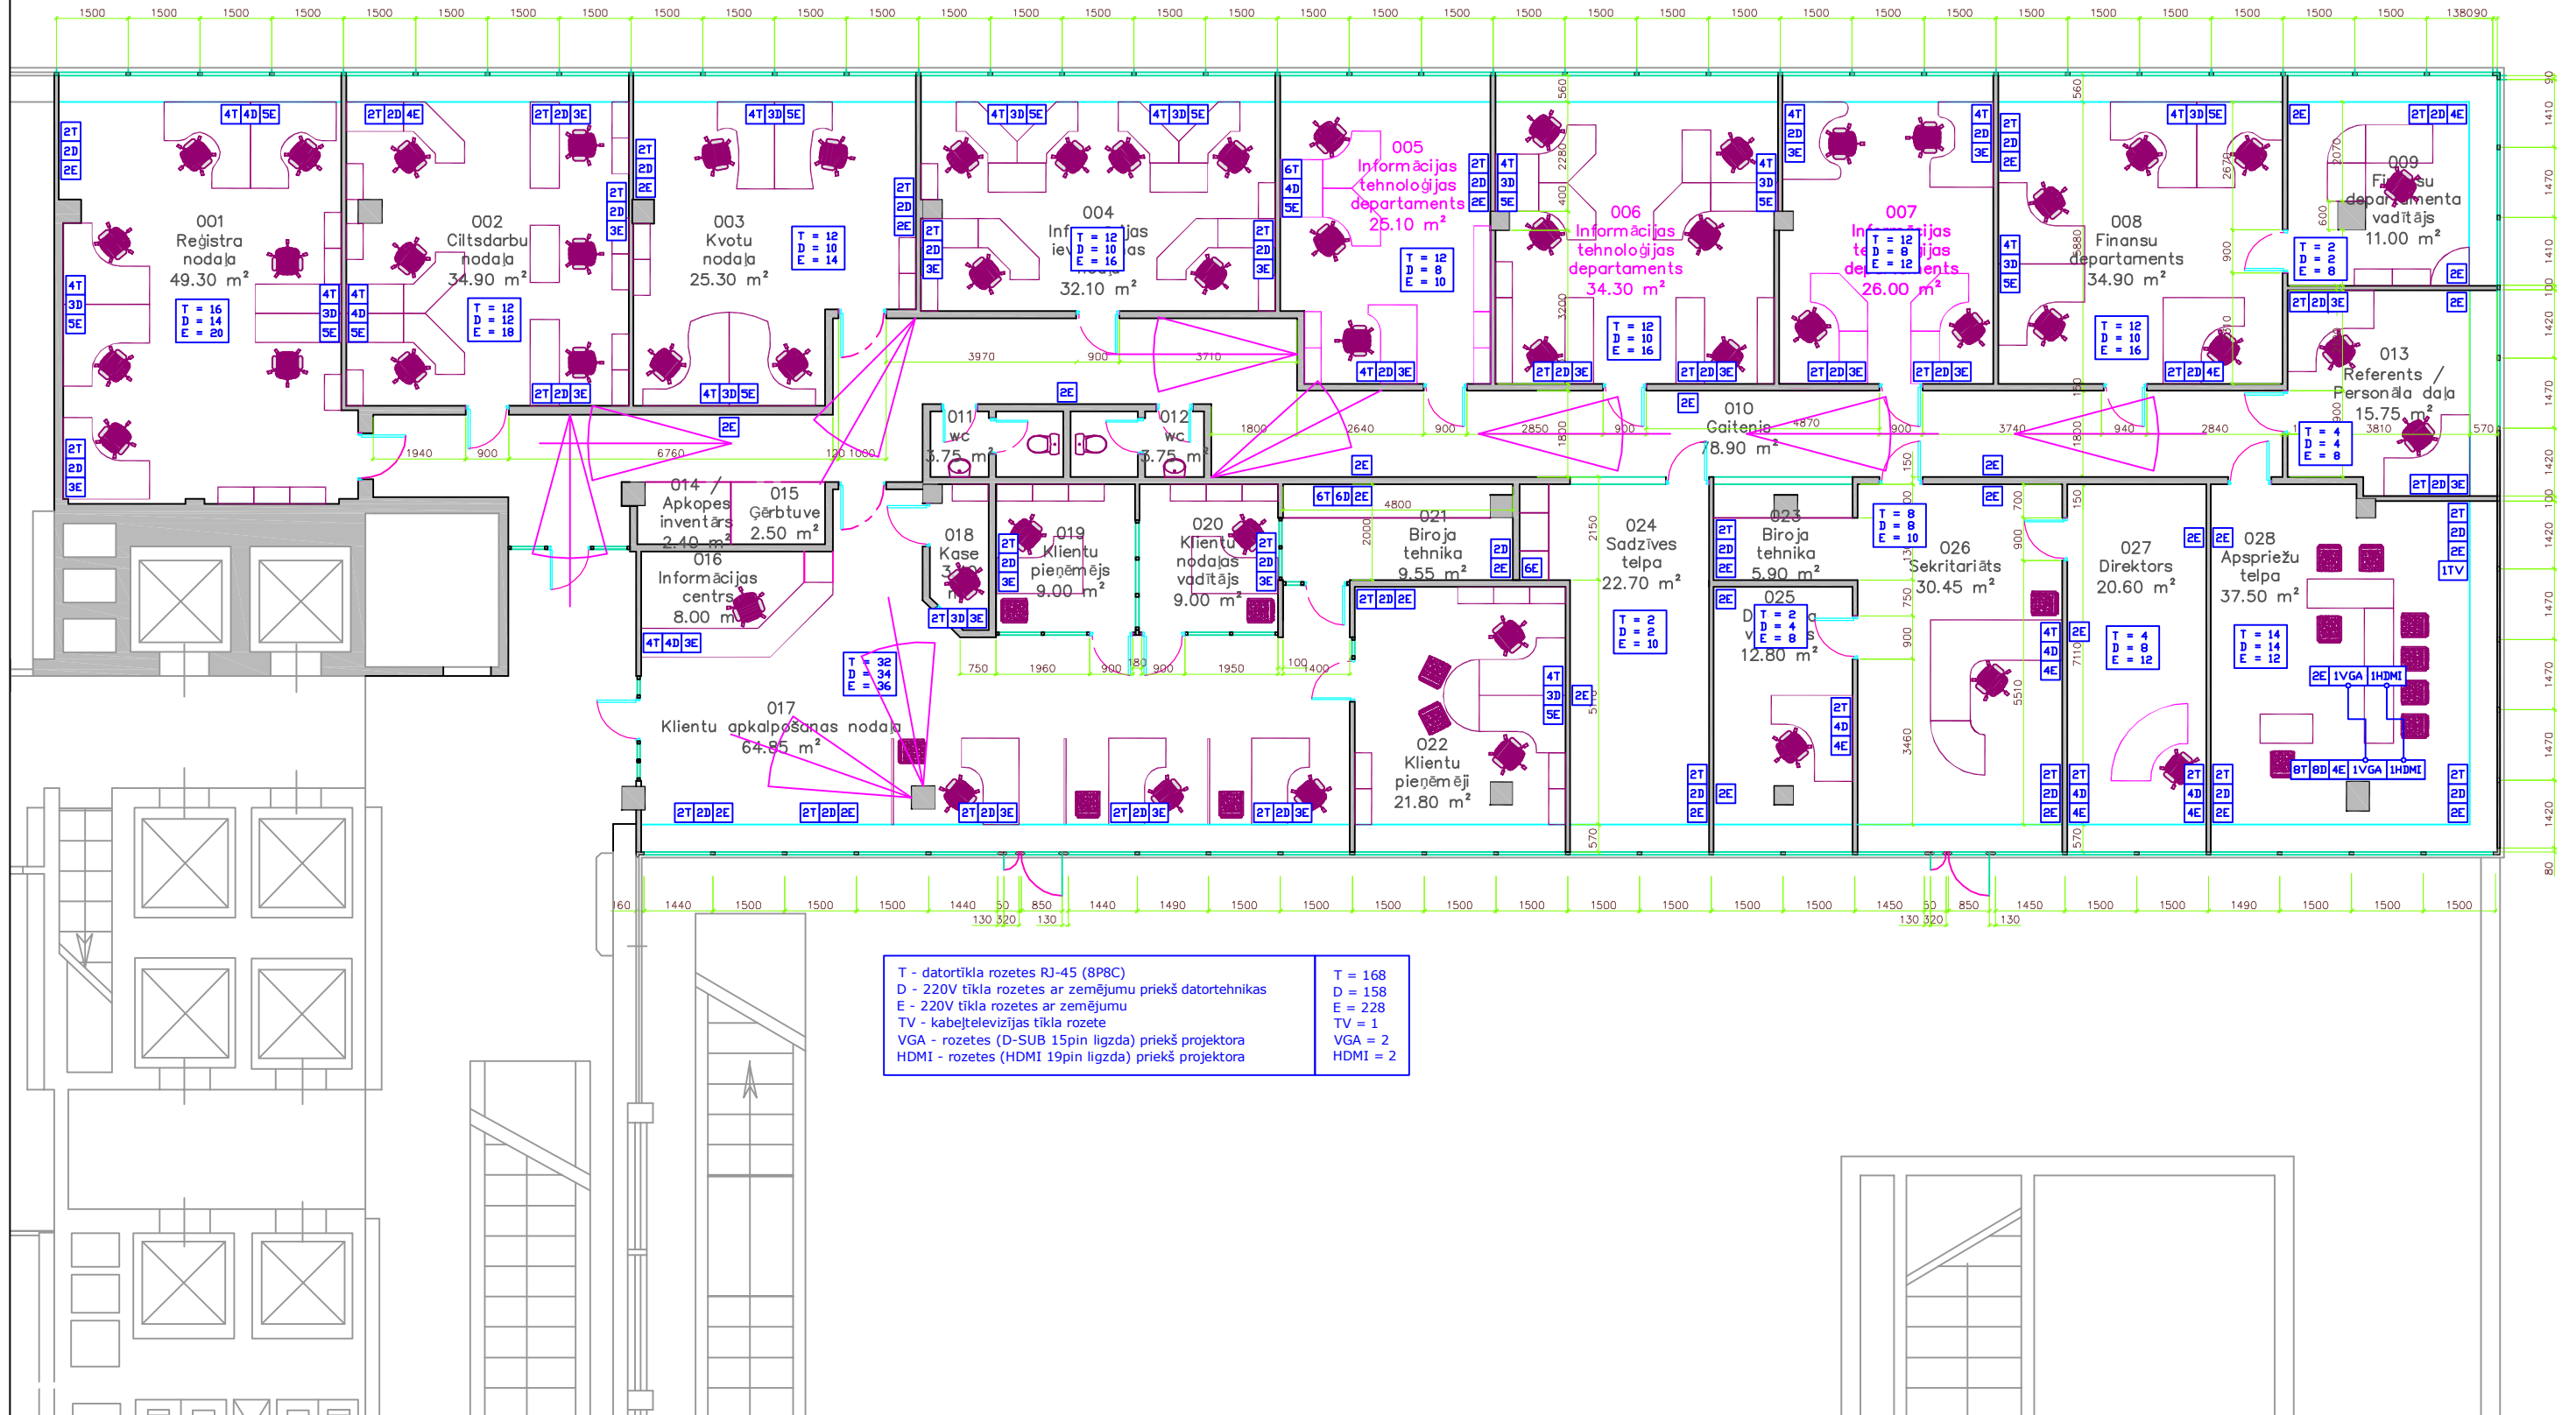

T - datortīkla rozetes RJ-45 (8P8C)	T = 168
D - 220V tīkla rozetes ar zemējumu priekš datortehnikas	D = 158
E - 220V tīkla rozetes ar zemējumu	E = 228
TV - kabeltelevizijas tīkla rozete	TV = 1
VGA - rozetes (D-SUB 15pin līgзда) priekš projektorā	VGA = 2
HDMI - rozetes (HDMI 19pin līgзда) priekš projektorā	HDMI = 2